



3 ЭТАЖ

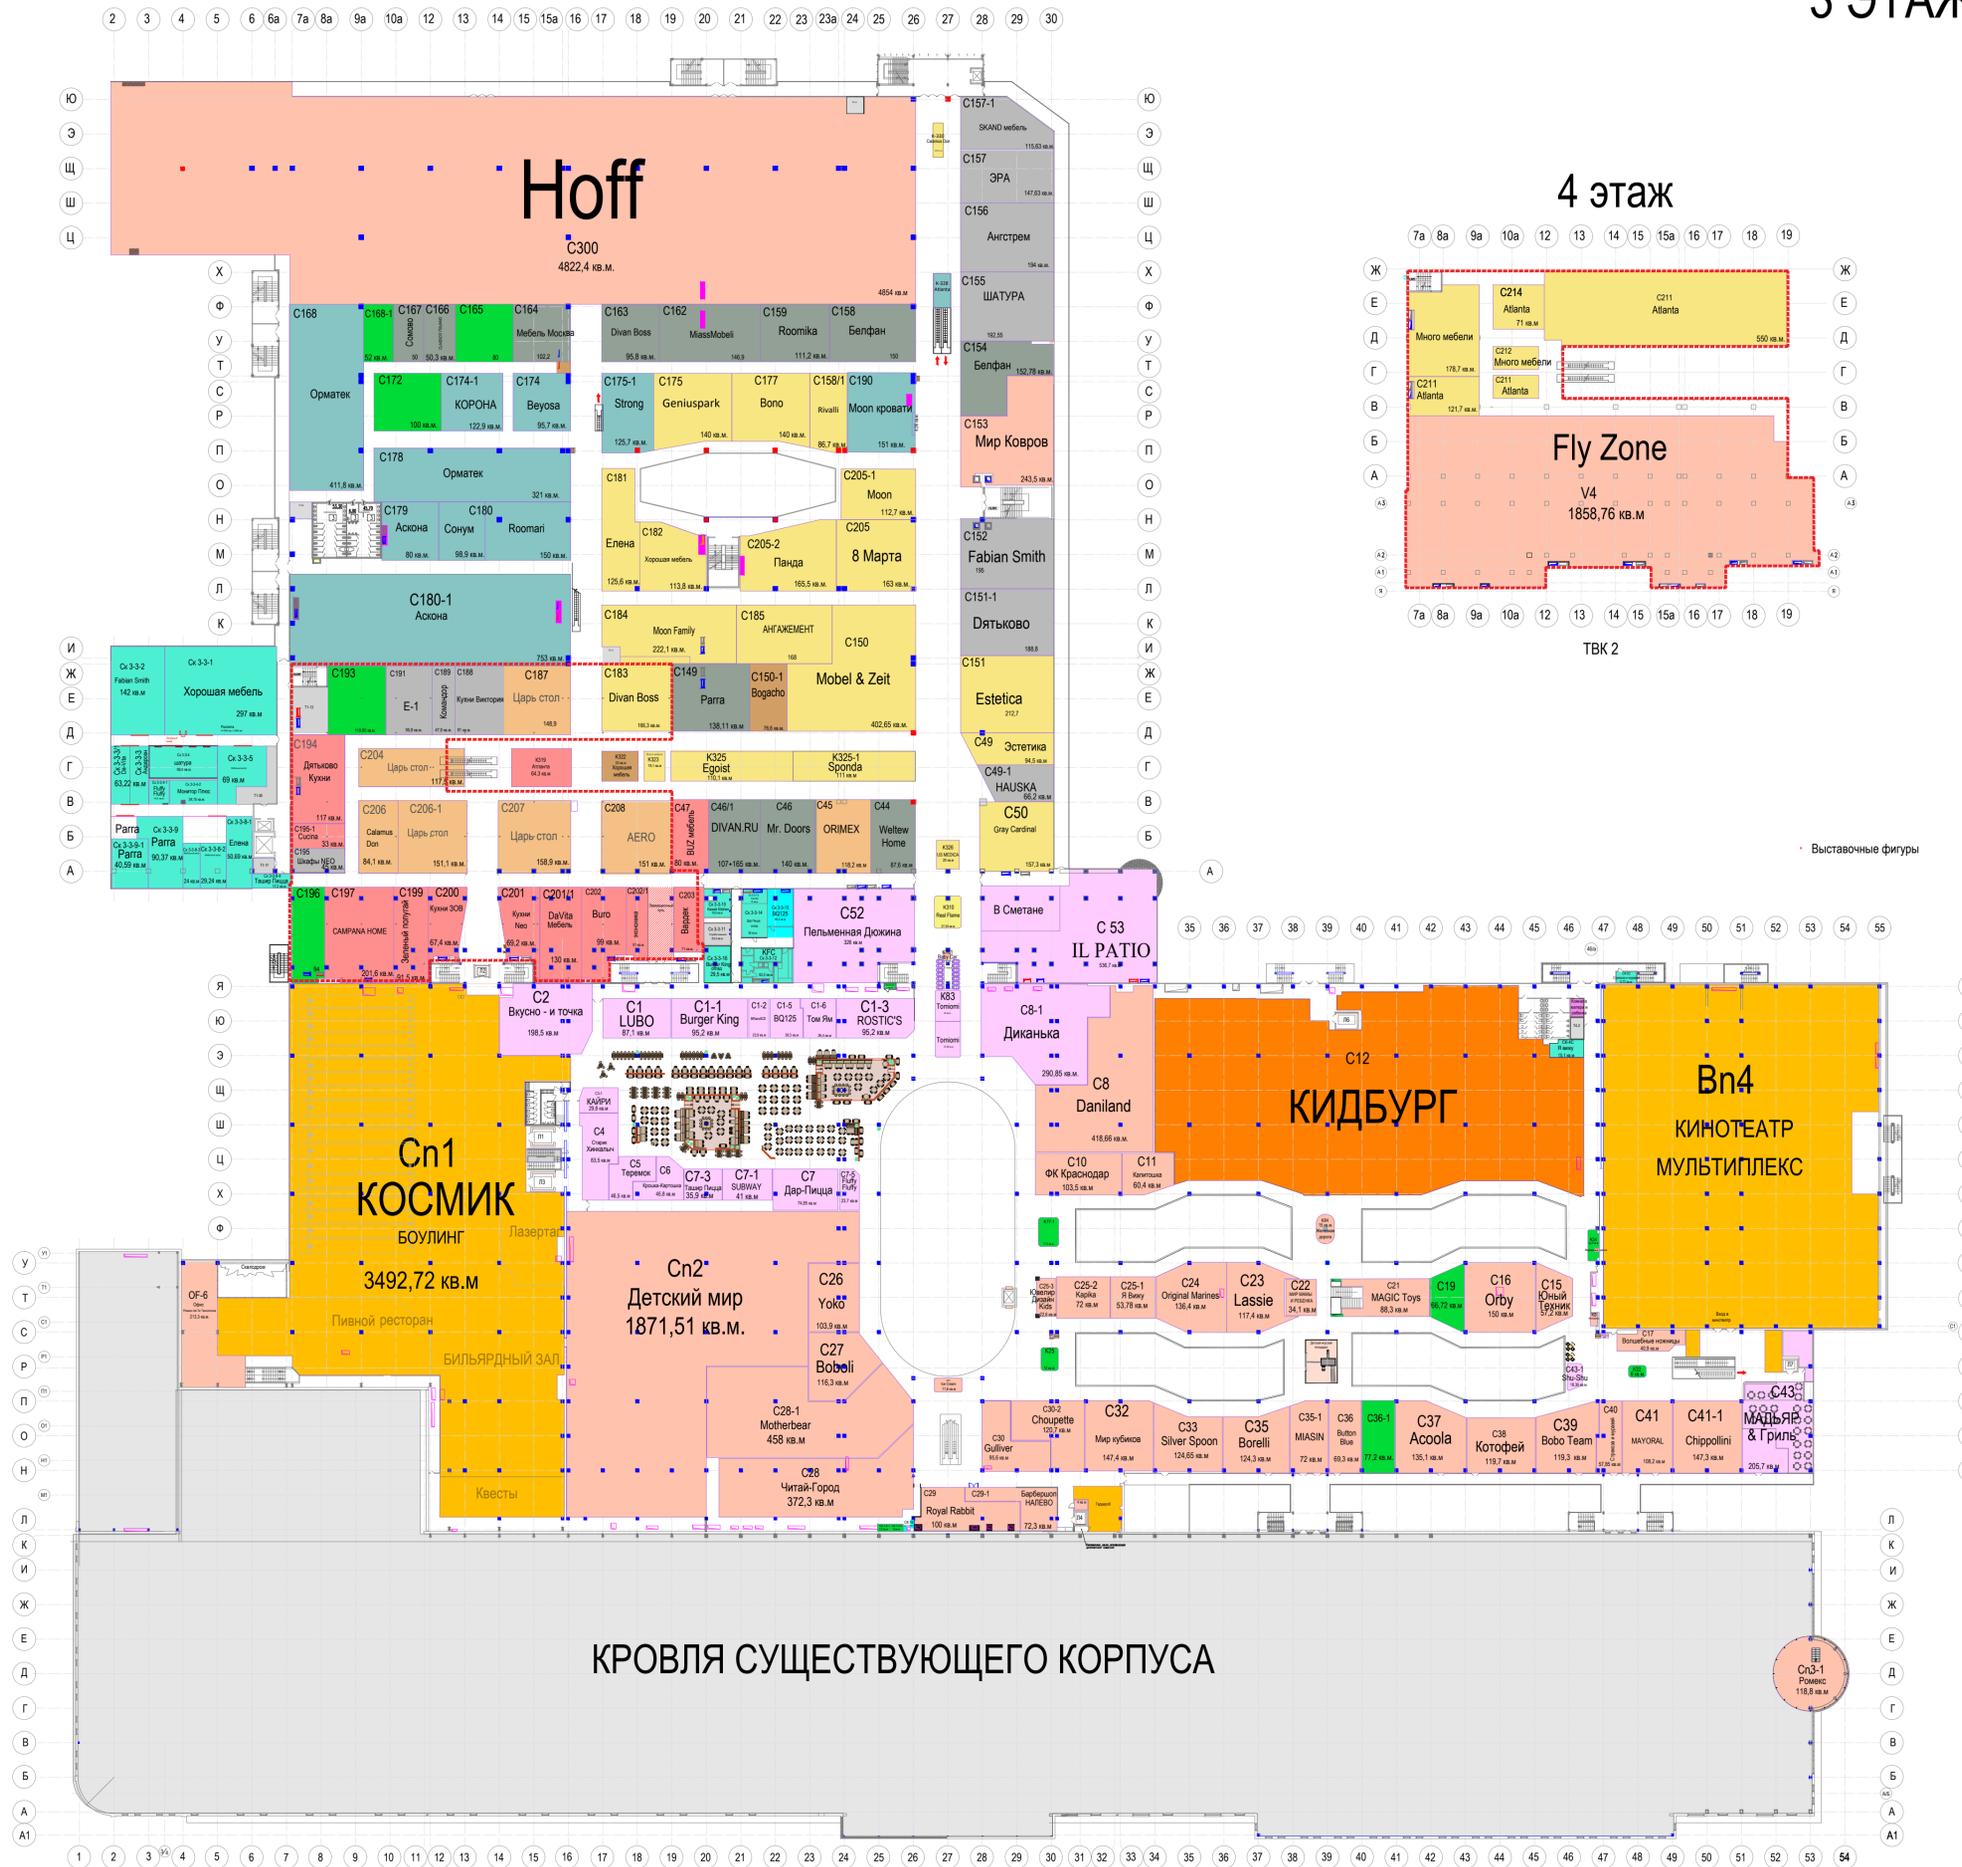

4 этаж

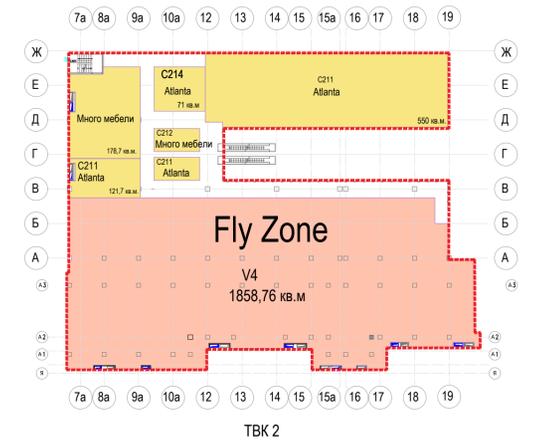

КРОВЛЯ СУЩЕСТВУЮЩЕГО КОРПУСА

Сn3-1
Ромес
118,8 кв.м.